





Pläne Lebensturm

Grundriss

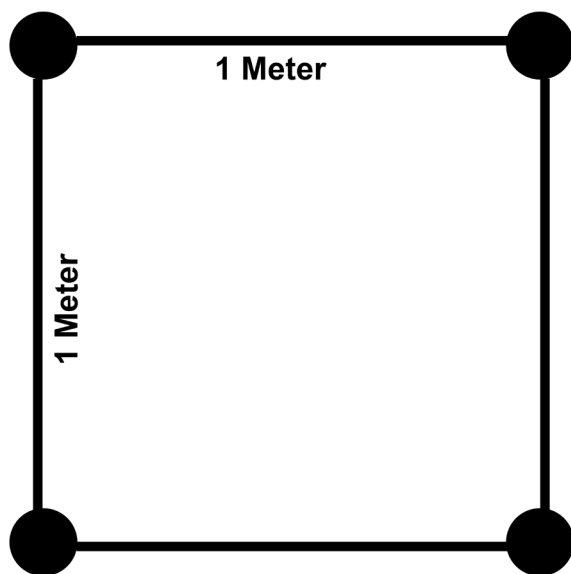

Querschnitt

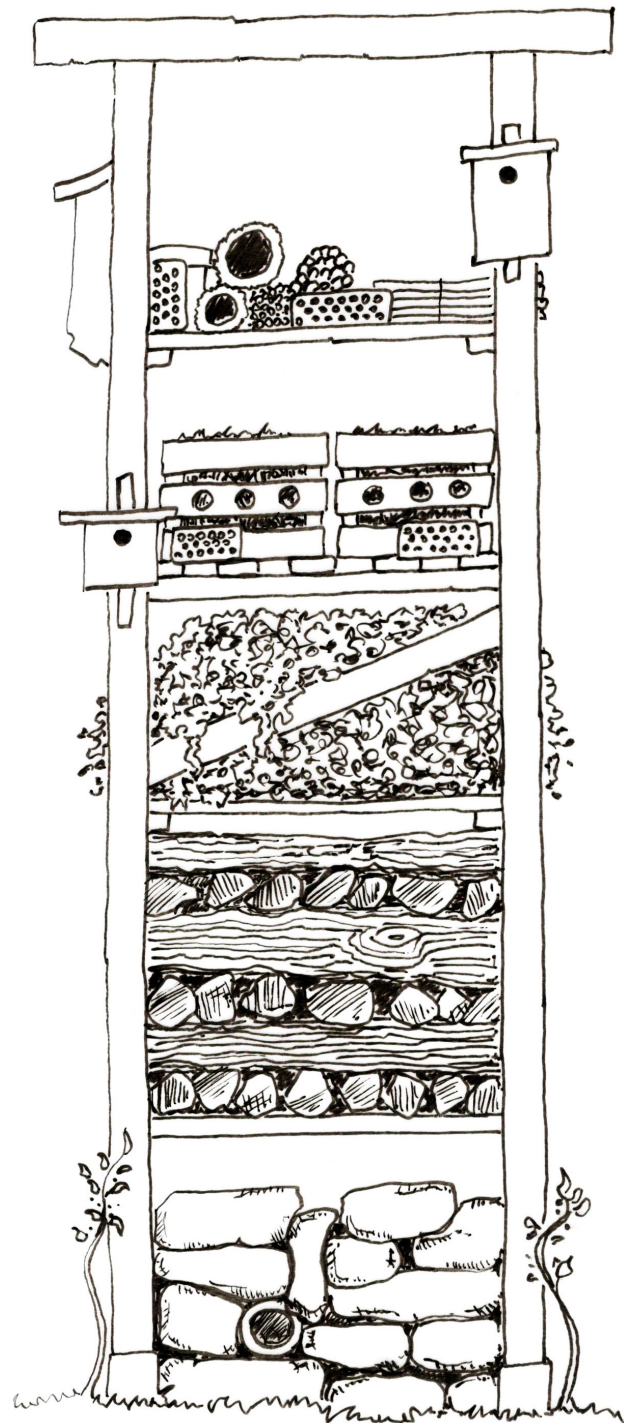

Technische Daten

- Grundfläche: 1m²
- Dachfläche 1.25m x 1.25m
- Höhen: 3.2 Meter; 4.2 Meter; 5.2 Meter
- 4 Holzstangen aus Kastanienholz
- Dach aus Dreischichtplatte, mit Dachpappenziegel
- Kein Betonfundament, Stangen werden eingekiest
- Kein Aushub, Löcher (ca. 60 cm tief) werden mit Erdbohrer erstellt
- Lebensdauer: 10 Jahre oder mehr
- Nur natürliche und unbehandelte Materialien